



ALAPRAJZ M 1:50

Jelmagyarázat :

- elemelő vez.
- - - visszaterő vezeték
- radiátor

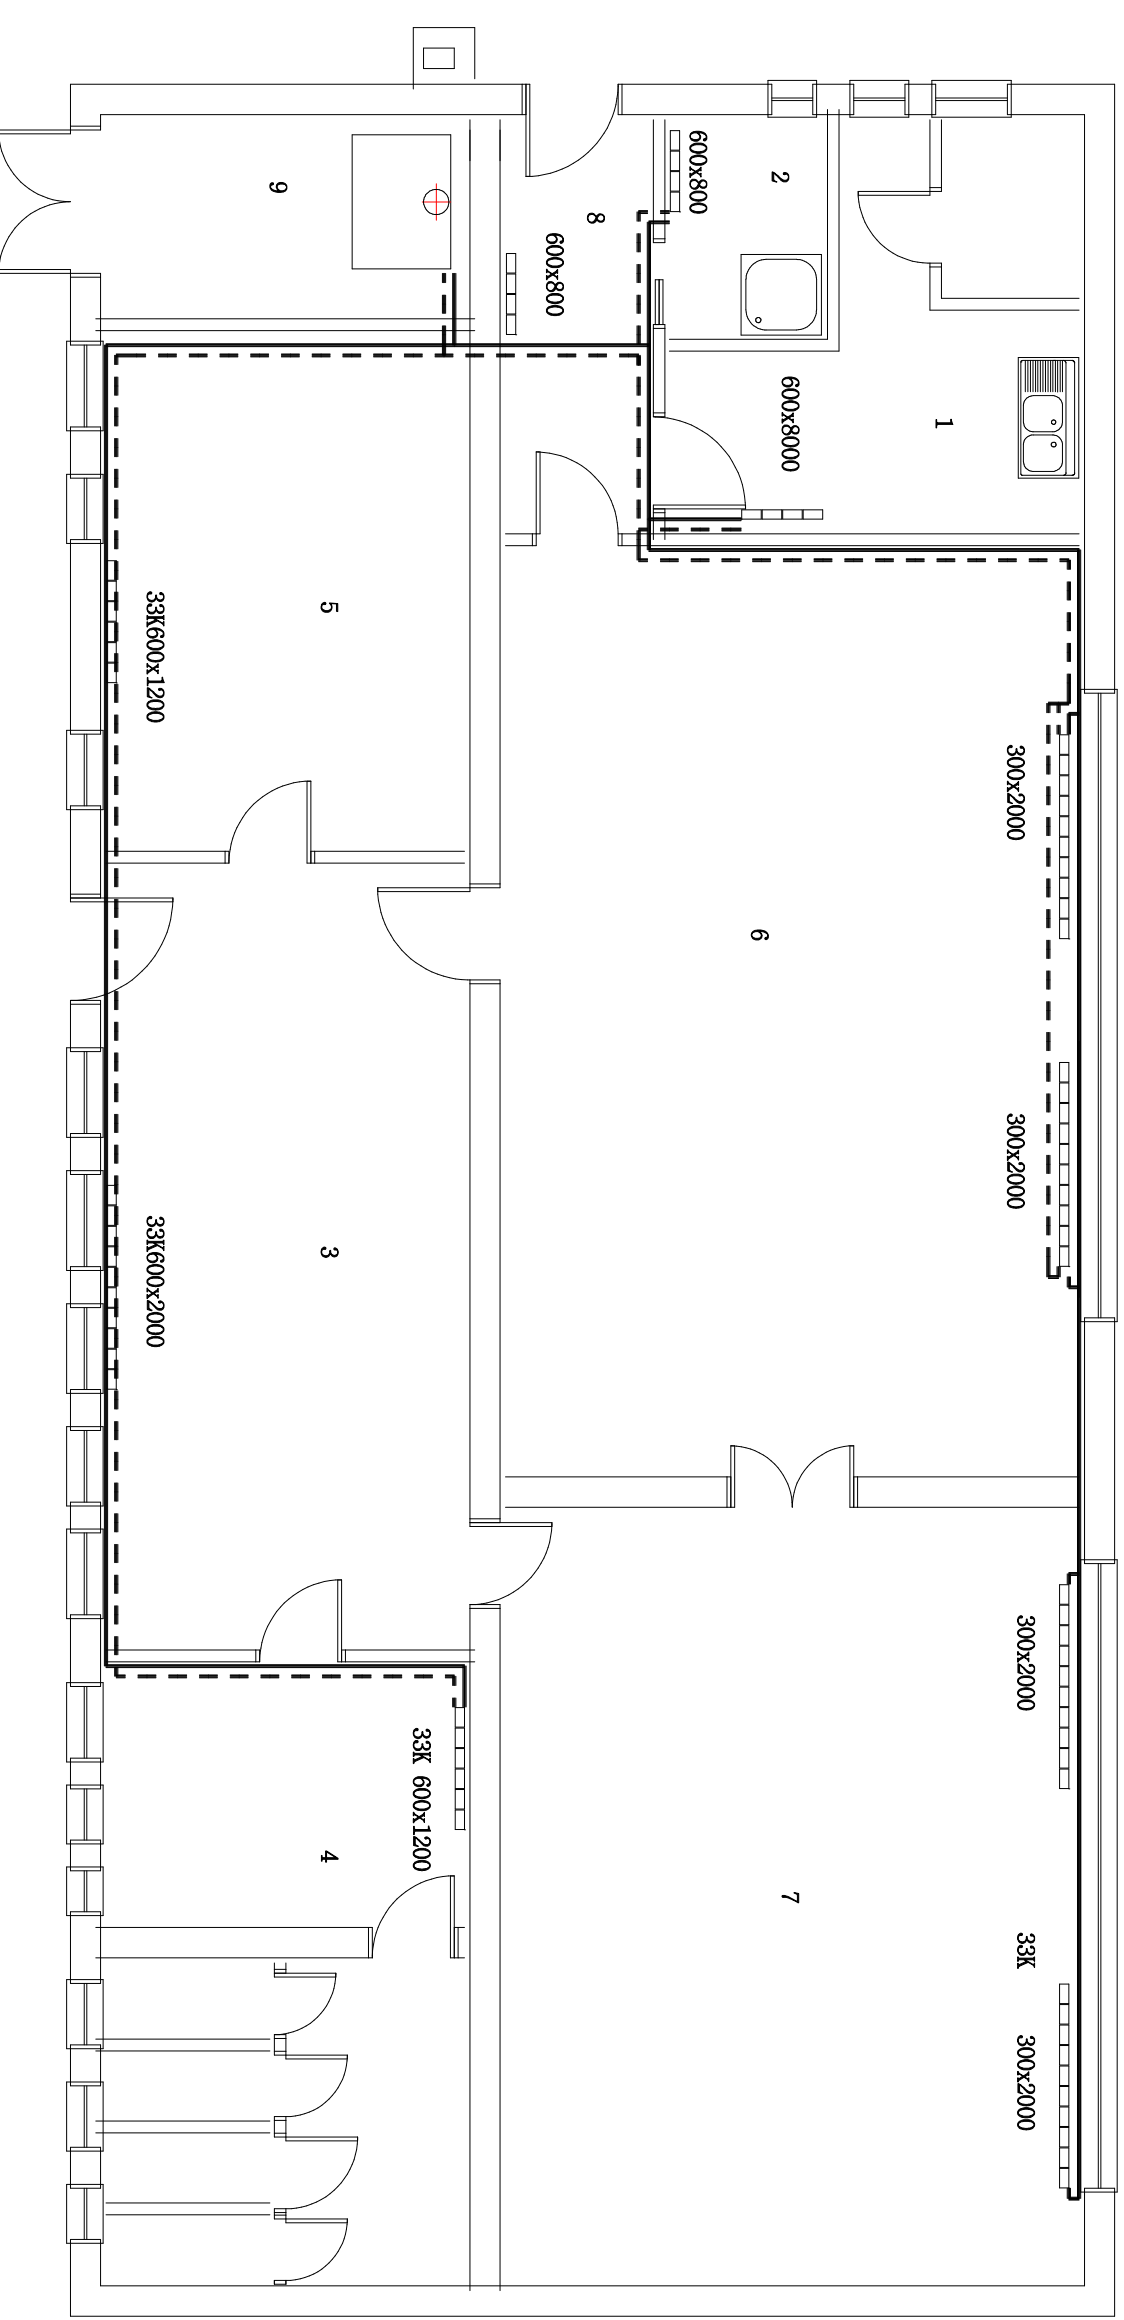

FÜGGŐLEGES CSŐTERV M 1:50

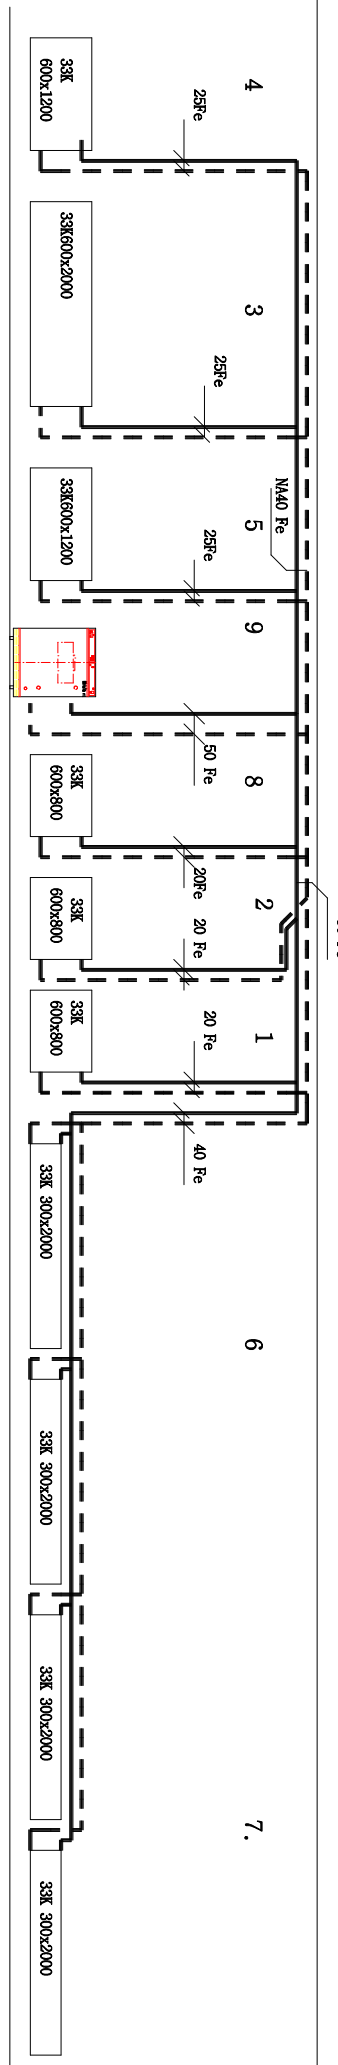

Építető:	Penészlek Önkormányzat	Dátum:	2017.08.
Tervező:	4267. Penészlek Vasvári Pál utca hrsz798	Tervezői táj.	
Tervező:	Központi fűtés, felújítás, radiátorok cseréje.	Tervezői táj.	
Tervező:	Szűcs István Építésgépészmérnök	Rajzsám:	37/2017
Tervező:	4800. Vásárosnamény Naményi Pétesn utca 18.	Rajzsám:	F-1
Tervező:	Gk 15-0521		