



ALAPRAJZ M 1:50

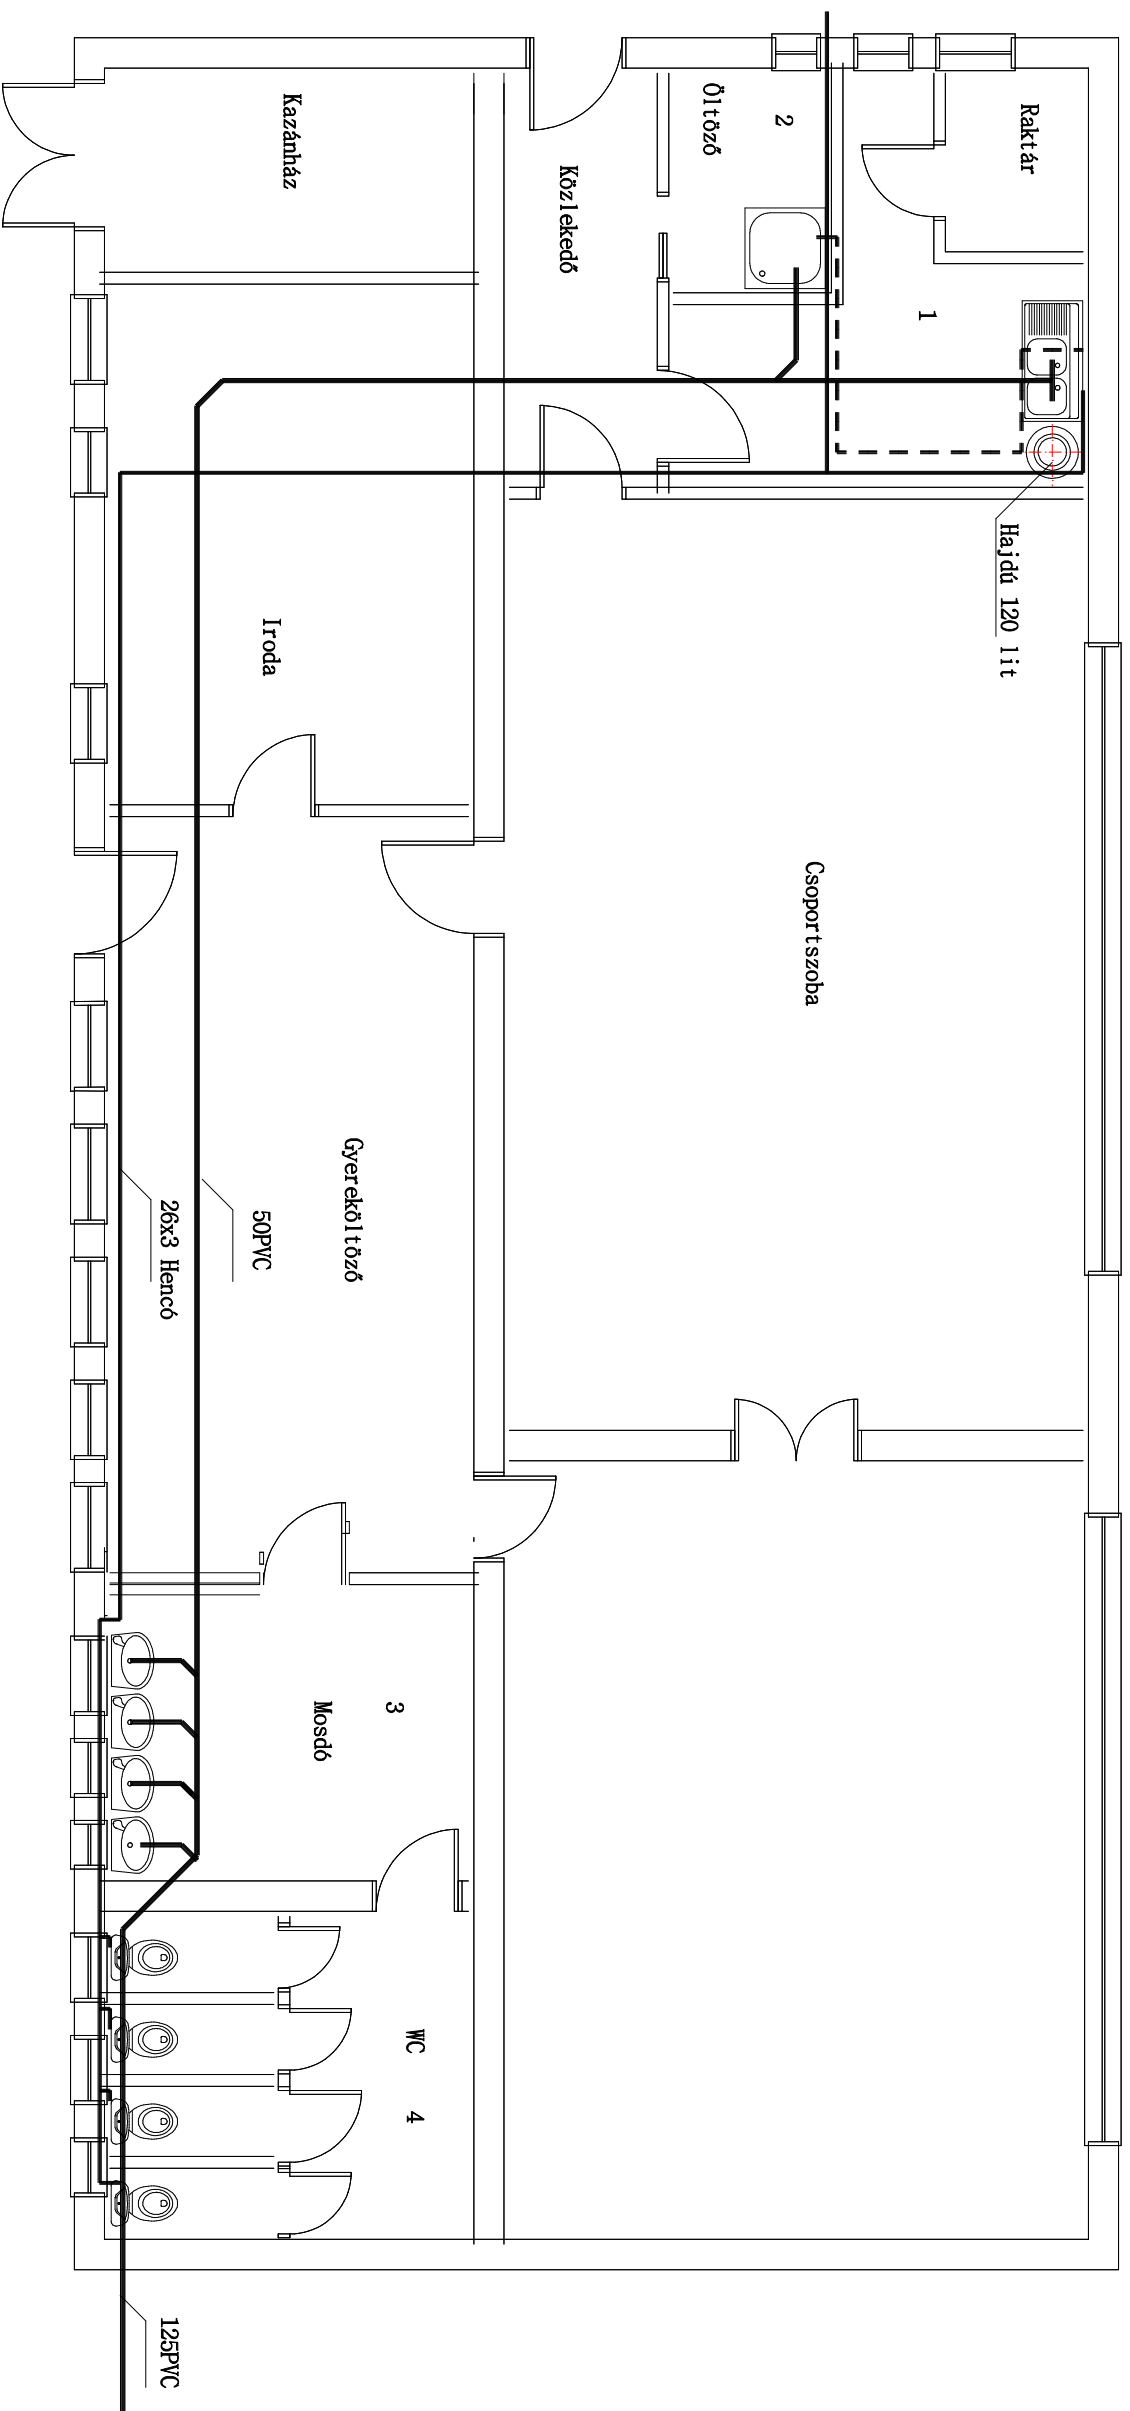

FÜGGŐLEGES CSŐTERV M 1:50

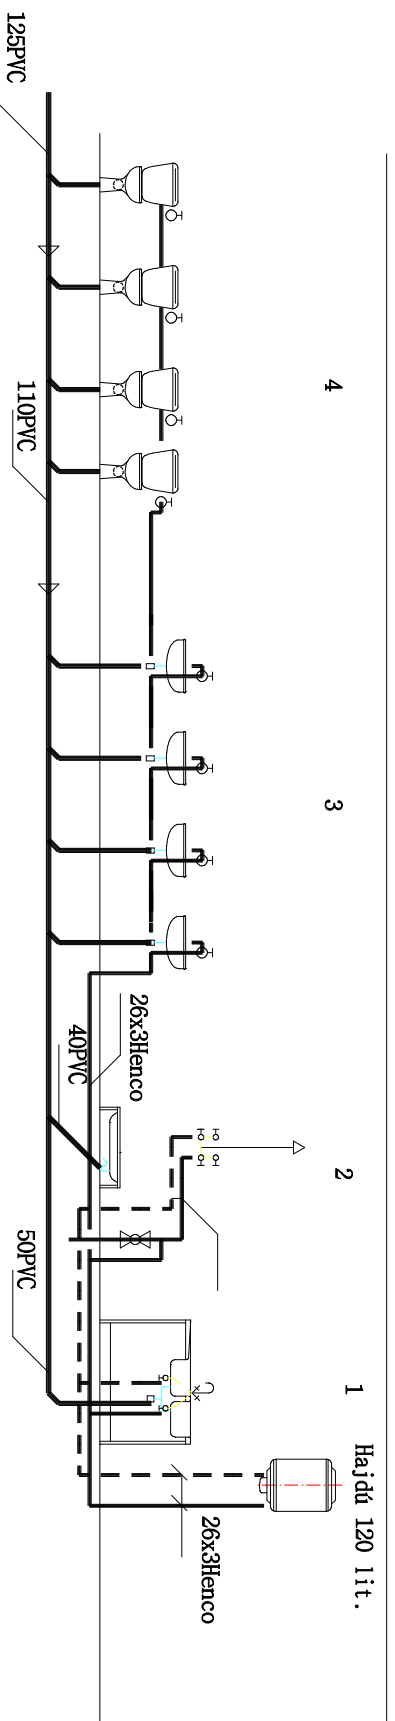

Jelmagyarázat:

——— ivóvízvezeték

- - - - - HMV

——— szennyvízvez.

Építető:	Penészlék Önkormányzat	Dátum:	2017.08.
Tervező:	4267. Penészlék Vasvári Pál utca hrsz798	Terválta:	
Tervező:	Vízellátás felújítása.	Rajzsám:	37/2017
Tervező:	Szűcs István Építésgépszámőrök 4800. Vásárosnamény Naményi Pátesn utca 18. GK 15-0521	Rajzsám:	V-1