


# Helyszínrajz M = 1 : 500

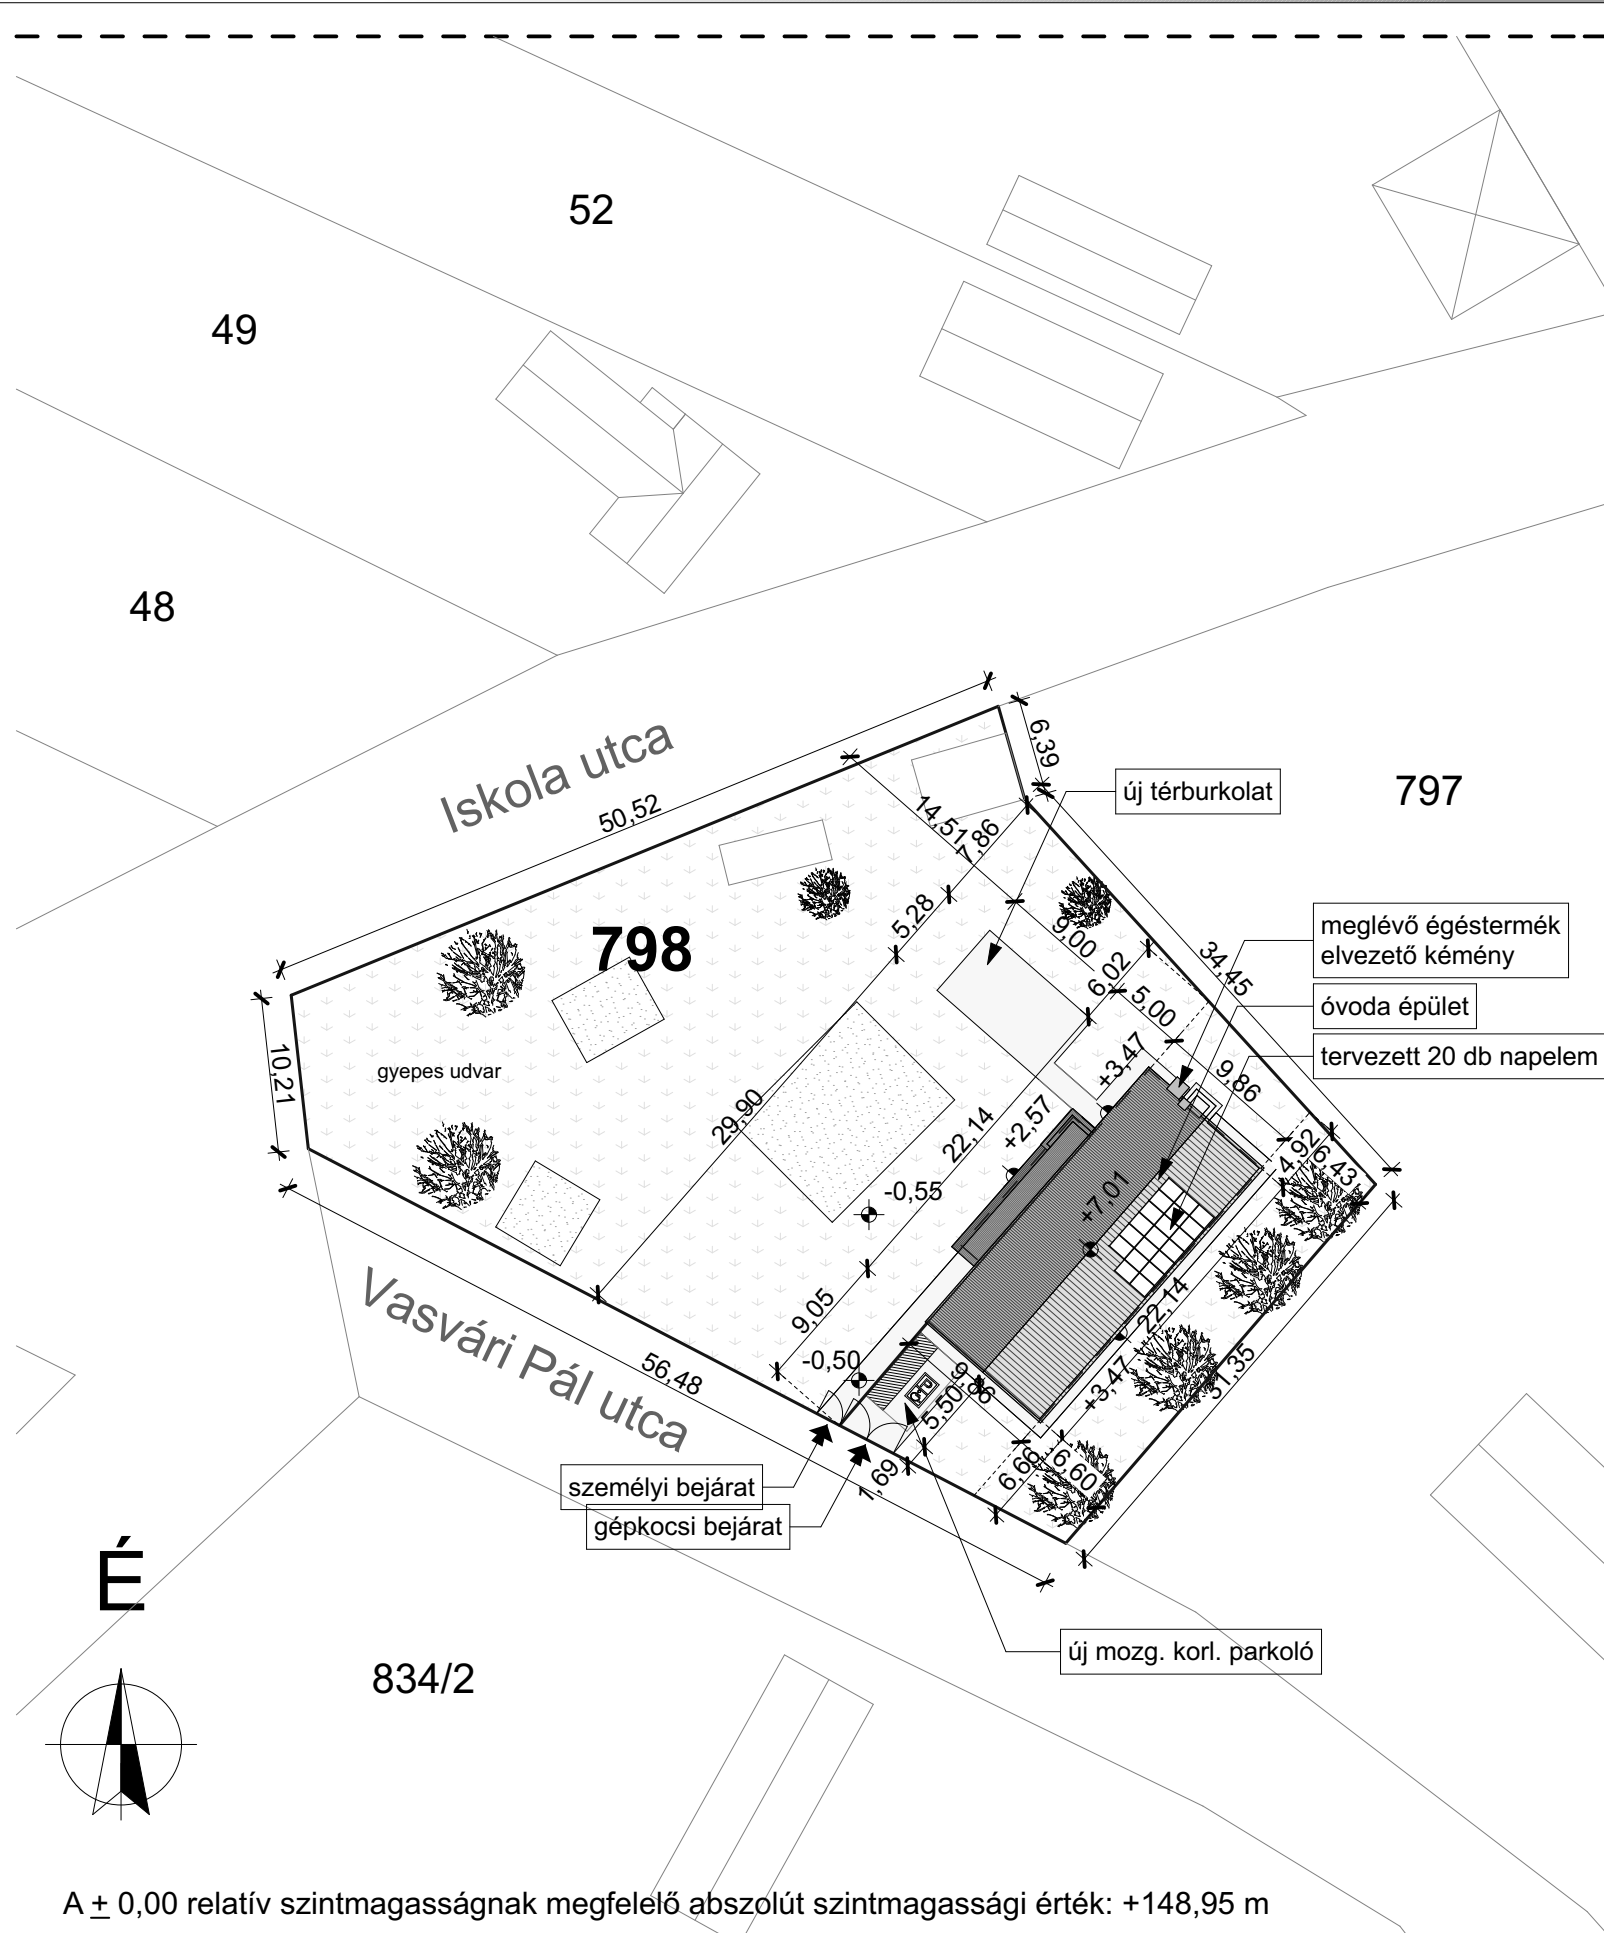

## ÁLTALÁNOS ADATOK:

<b>Utcafront szélessége:</b>	56,48 m
<b>Előkert:</b>	6,66 m
<b>Hátsókert:</b>	6,60 m
<b>Telek terület összesen:</b>	2 224 m <sup>2</sup>
<b>Burkolt terület:</b>	162,87 m <sup>2</sup>
<b>Beépített terület:</b>	266,90 m <sup>2</sup>
<b>Beépítettség:</b>	12,00 %
<b>Zöldfelület arány:</b>	80,68 %
<b>Beépítése:</b>	oldalhat. álló
<b>Terepszint:</b>	-0,55 m

## SZÁMÍTÁSOK, IGAZOLÁSOK:

### Zöldfelület számítás:

Beépített terület : 266,90 m<sup>2</sup>

Burkolt terület (térburkolat): 162,87 m<sup>2</sup>

Szabadon maradt zöldfelület: 2 224 m<sup>2</sup> - (266,90 m<sup>2</sup> + 162,87 m<sup>2</sup>)

Szabadon maradt zöldfelület: 1 794,23 m<sup>2</sup>

Zöldfelület arány: 1 794,23 m<sup>2</sup> / 2 224 m<sup>2</sup> = 0,8068 = **80,68 %**

80,68 % > 40 % ==> MEGFELEL

### Építménymagasság számítás:

Az elvégzett munka után az építménymagasság nem változik!

A méretek a helyszínen ellenőrizendők! A kivitelezést, csak a pontos méretfelvétel után lehet megkezdeni!

Épület megnevezése:

**Penészeleki Micimackó Óvoda  
felújításának terve**

Helyszínrajz  
M = 1: 500

Építető megnevezése:

**Penészelek Község  
Önkormányzata**

4267 Penészelek,  
Szabadság tér 5. sz.

Építés helye:

4267 Penészelek,  
Vasvári Pál utca 47. sz.

**798. hrsz.**

Építész tervező:

**Molnár Valentyina**

4800 Vásárosnamény  
Erkel út 12. sz.

**É-2-15-0223**

Ügyvezető: Haklik Tamás Zalán

Dátum:

Rajzszám:

2016. 08.

Munkaszám:

**kt-00**


26/2016

**Haklik Mérnöki Iroda Kft.**

H-4800 Vásárosnamény  
Táncsics M. u. 16. sz.

**Tel.: +36/70 61 47 437  
E-mail.: haklik88@gmail.com**

É

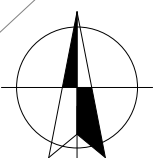

A ± 0,00 relatív szintmagasságnak megfelelő abszolút szintmagassági érték: +148,95 m