


A - A metszet M = 1 : 50

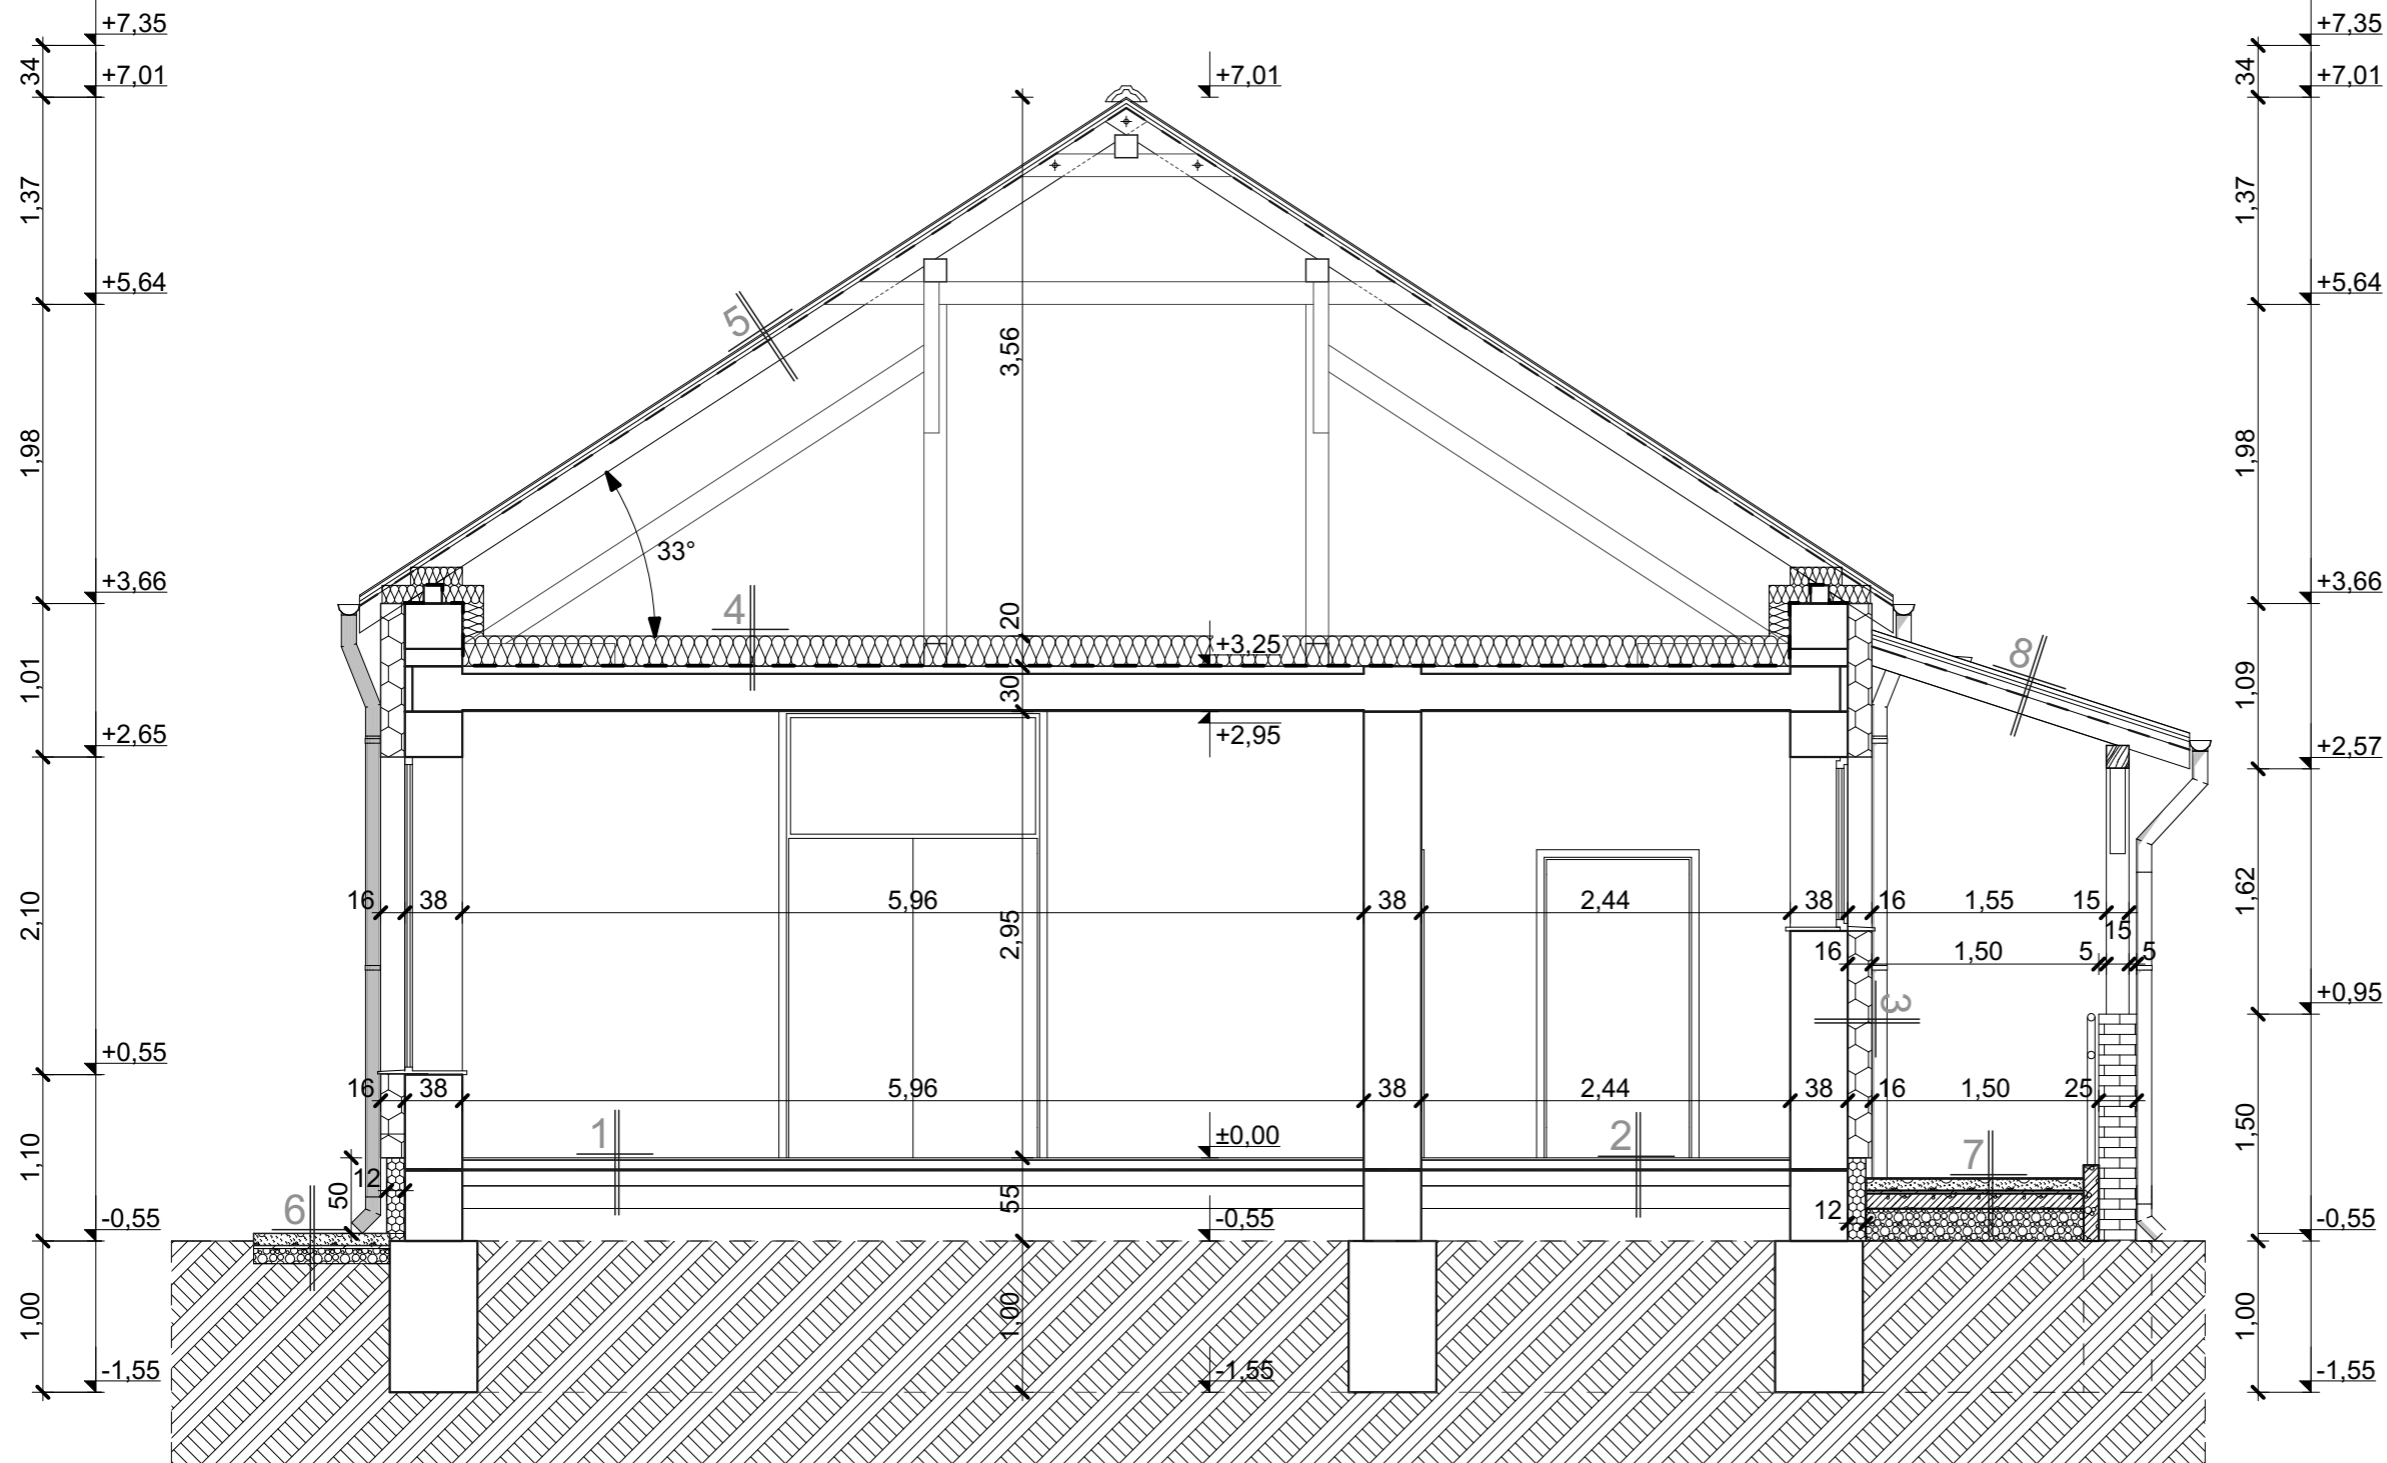

Épület megnevezése:

**Penészeleki Micimackó Óvoda
felújításának terve**

A - A metszet M = 1: 50

Építető megnevezése:

**Penészelek Község
Önkormányzata**

4267 Penészelek,
Szabadság tér 5. sz.

Építés helye:

4267 Penészelek,
Vasvári Pál utca 47. sz.

798. hrsz.

Építész tervező:

Molnár Valentyina

4800 Vásárosnamény
Erkel út 12. sz.

É-2-15-0223

Ügyvezető: Haklik Tamás Zalán

Dátum:

Rajzszám:

2016. 08.

Munkaszám:

kt-02

26/2016

Haklik Mérnöki Iroda Kft.

H-4800 Vásárosnamény
Táncsics M. u. 16. sz.

**Tel.: +36/70 61 47 437
E-mail.: haklik88@gmail.com**

A

METSZET

1:50

Rétegrendek:

1-1 melegburkolat

1,2 cm új szalagparketta
0,8 cm új alátétfólia
6,0 cm meglévő aljzatbeton
1 rtg meglévő talajnedv. ell. szig.
10,0 cm meglévő vasalt aljzat
15,0 cm meglévő kavicságy
termett talaj

2-2 hidegburkolat

0,8 cm új csúszásmentes kerámia burkolat
0,8 cm új beltéri ragasztóhabarcs
6,0 cm meglévő aljzatbeton
1 rtg meglévő talajnedv. ell. szig.
10,0 cm meglévő vasalt aljzat
15,0 cm meglévő kavicságy
termett talaj

3-3 külső fal

1-3 mm új dörzsölt vékonyvakolat
16,0 cm új homlokzati polisztirolhab hőszigetelés
2,0 cm új külső vakolat
38,0 cm meglévő kerámia falazat
1,5 cm meglévő belső vakolat
2 rtg új belső falfesték

4-4 földem

20,0 cm új kőzetgyapot hőszigetelés
1 rtg új párazáró fólia
5,0 cm meglévő felbeton
24,0 cm meglévő vb földem
1,0 cm meglévő vakolat
2 rtg új belső falfesték

5-5 héjazat

3,0 cm új kerámiaacserép fedés
5/3 cm új tetőlecezés
5/5 cm új ellenlecezés
1 rtg új páraáteresztő fólia
10/15 cm meglévő szarufa

6-6 járda

8,0 cm új térkőburkolat
2,0 cm új ágyazóhomok
10,0 cm új kavicságyazat
termett talaj

7-7 rámpa

8,0 cm új térkőburkolat
2,0 cm új ágyazóhomok
10,0 cm új vasalt aljzat
21,4 cm új kavicságyazat
termett talaj

8-8 előtető héjazat

3,0 cm új kerámiaacserép fedés
5/3 cm új tetőlecezés
5/5 cm új ellenlecezés
1 rtg új páraáteresztő fólia
7,5/12 cm új szarufa

A méretek a helyszínen ellenőrizendők!