



# PENÉSZLEK KÖZSÉG KÖZIGAZGATÁSI TERÜLETE TELEPÜLÉSSZERKEZETI TERV

M=1:8000

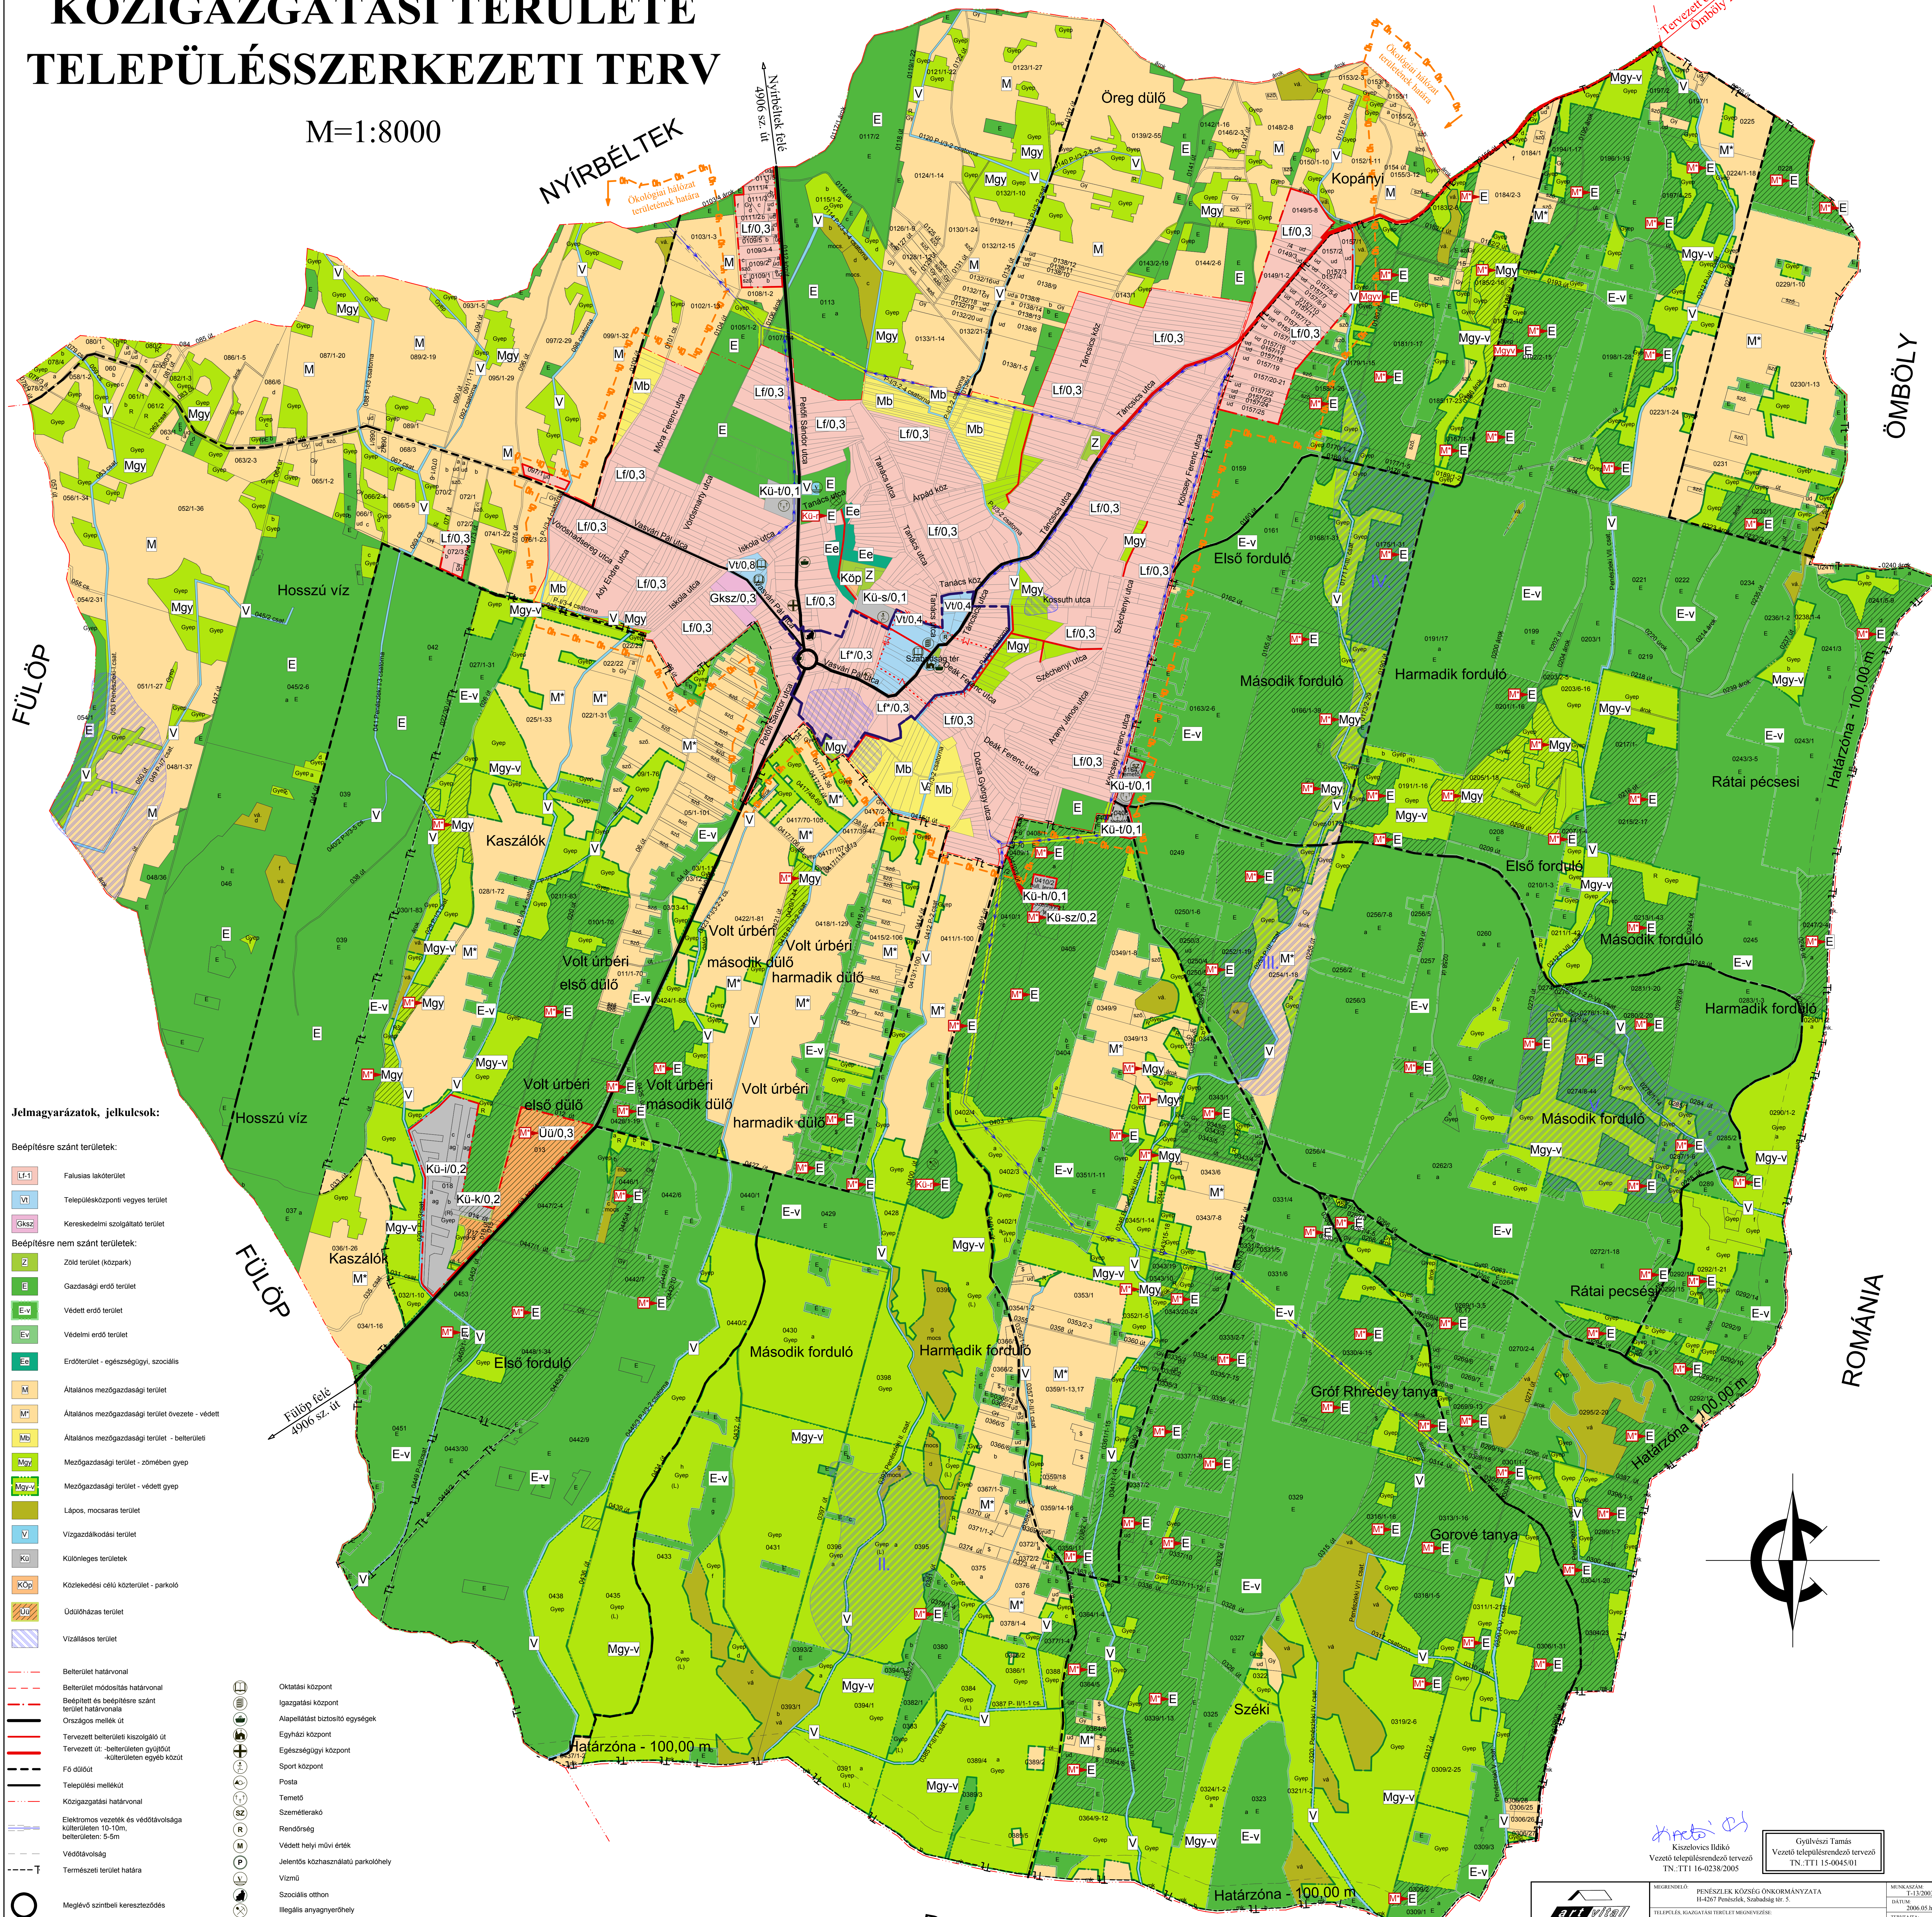

- Jelmagyarázatok, jelkulcsok:**
- Beépítésre szánt területek:**
- Lf-1 Falusias lakóterület
  - Vt Településközponti vegyes terület
  - Gksz Kereskedelmi szolgáltató terület
- Beépítésre nem szánt területek:**
- Z Zöld terület (közpark)
  - E Gazdasági erdő terület
  - E-v Védett erdő terület
  - E-v Védelmi erdő terület
  - E-c Erdőterület - egészségügyi, szociális
  - M Általános mezőgazdasági terület
  - M\* Általános mezőgazdasági terület övezete - védett
  - Mb Általános mezőgazdasági terület - belturéli
  - Mgy Mezőgazdasági terület - zömében gyep
  - Mgy-v Mezőgazdasági terület - védett gyep
  - L Lásos, mocsaras terület
  - V Vizgazdálkodási terület
  - K Különleges területek
  - KOp Közlekedési célú közterület - parkoló
  - Uf Ödülőkész terület
  - Vt Vízválasztó terület
- Építészeti jelölések:**
- Beltérleti határvonal
  - Beltérleti módosítás határvonal
  - Beépített és beépítésre szánt terület határvonal
  - Országos mellék út
  - Tervezett beltérleti kiszolgáló út
  - Tervezett út - beltérleten gyűjtőút - külterületen egyéb közút
  - Fő dűlőút
  - Települési mellékút
  - Közigazgatási határvonal
  - Elektromos vezeték és védőátvitel 10-10m, belterületen 5-5m
  - Védőátvitel
  - Természeti határa
- Építészeti jelölések (szimbólumok):**
- Oktaisi központ
  - Igazgatási központ
  - Alapellátást biztosító egységek
  - Egyházi központ
  - Egészségügyi központ
  - Sport központ
  - Posta
  - Temető
  - Szemléterakó
  - Rendőrség
  - Védett helyi művi érték
  - Jelentős közhasználatú parkolóhely
  - Víznyel
  - Szociális otthon
  - Illegális anyaggyűjtőhely
- Összesítő jelölések:**
- Megejvő szintbeli kereszteződés
  - Tervezett szintbeli kereszteződés
  - Funkciójában megváltozó területfelhasználási egységek
- Ökológiai hálózat területek határa**

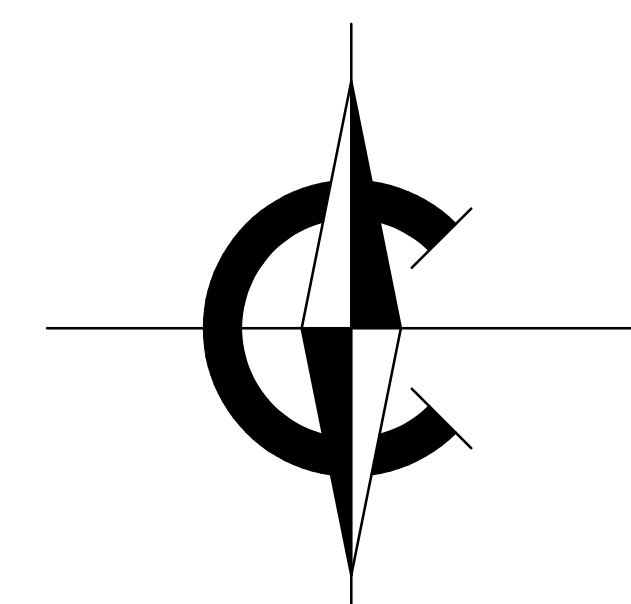

Készítette: Gyűlésvégi Tamás  
Vezető településrendező tervező  
TN-TT 16-0238/2005

MUNKASZÁM: T-13/2005 DÁTUM: 2006.05.30. TERVEZŐ: Gyűlésvégi Tamás MÉRLEGELŐ: Gyűlésvégi Tamás		MUNKASZÁM: T-13/2005 DÁTUM: 2006.05.30. TERVEZŐ: Gyűlésvégi Tamás MÉRLEGELŐ: Gyűlésvégi Tamás
Tervező: Építő és Kereskedelmi Kft. 11490 Nagytétény, Selyem u. 21. Tel: 96-42-420-67, 96-42-420-67		MUNKASZÁM: T-13/2005 DÁTUM: 2006.05.30. TERVEZŐ: Gyűlésvégi Tamás MÉRLEGELŐ: Gyűlésvégi Tamás
Tervező: Építő és Kereskedelmi Kft. 11490 Nagytétény, Selyem u. 21. Tel: 96-42-420-67, 96-42-420-67		MUNKASZÁM: T-13/2005 DÁTUM: 2006.05.30. TERVEZŐ: Gyűlésvégi Tamás MÉRLEGELŐ: Gyűlésvégi Tamás

ÖMBÖLY

ROMÁNIA

ROMÁNIA